


# GARTENHAUS TILBURG, 28MM

Geschlossener Raum 250 x 380 cm

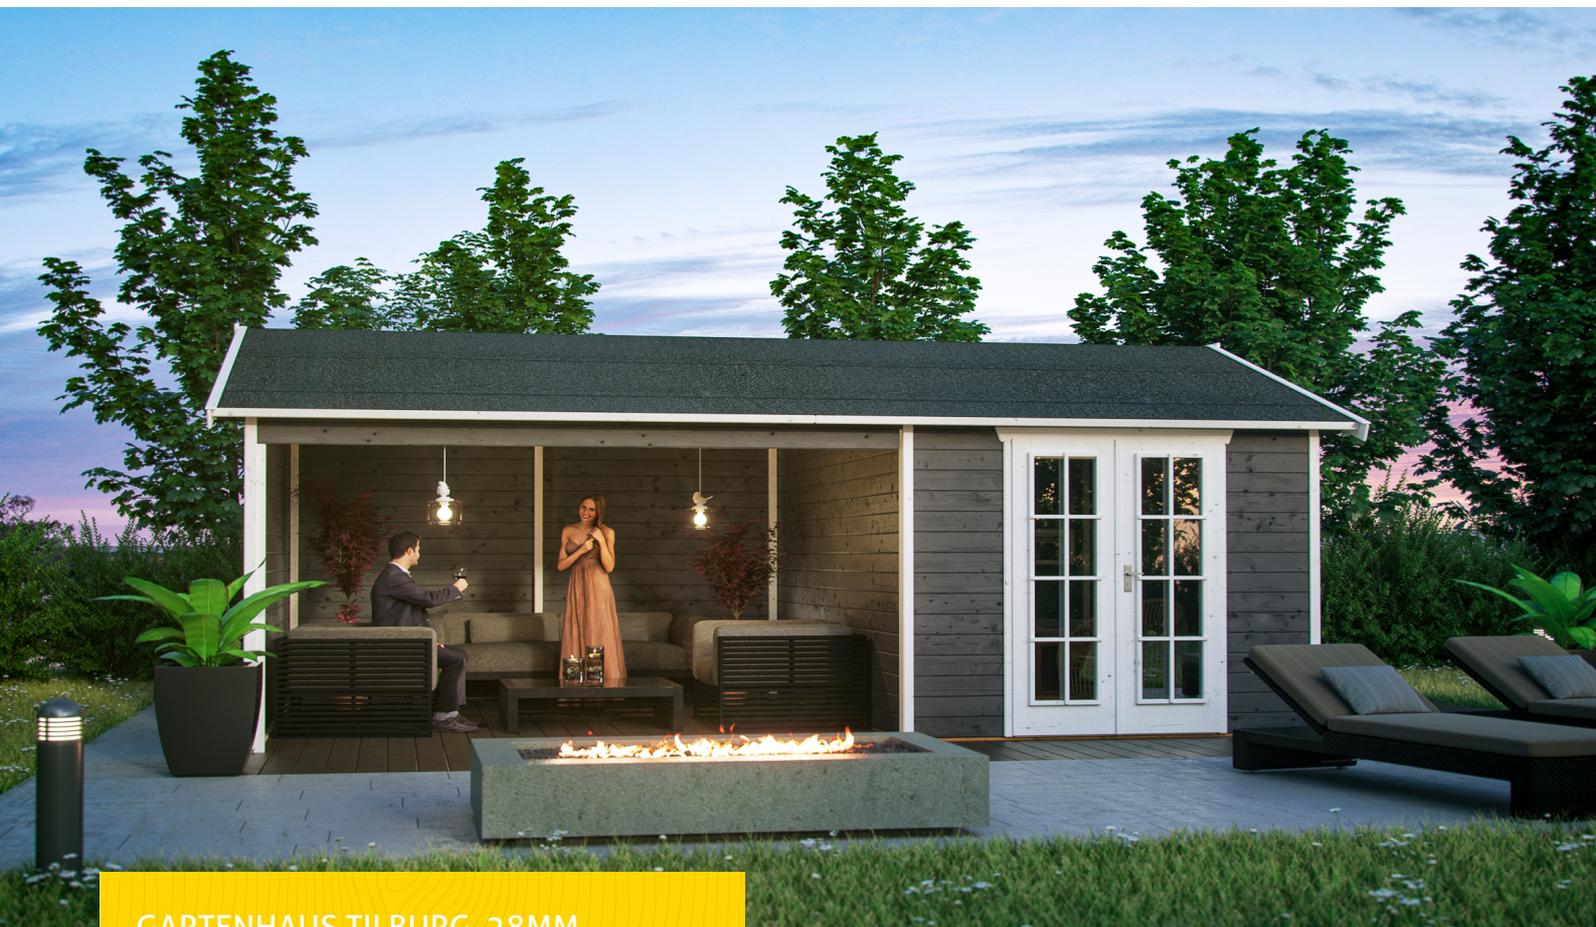

GARTENHAUS TILBURG, 28MM  
613 x 380 cm

Gestaltungsbeispiel

- Überdachte Fläche 300 x 380 cm
- Hochwertiges nordisches Fichtenholz
- 28 mm Wandstärke
- Steck-Schraub-Eckverbindung





Gartenhaus

## GARTENHAUS TILBURG 613 X 380 CM, SCHIEFERGRAU

### Datenblatt / Baubeschreibung

Material	Nordische Fichte
Farbe	Schiefergrau
Farbbehandlung	Die Blockbohlen und Eckblenden sowie die Türen und Fenster sind von außen, die Dachblenden beidseitig farbbehandelt. Die Innenseiten der Blockbohlen sowie Schnittkanten, Fußboden, Dachschalung und Pfetten sind produktionsbedingt unbehandelt.
Größe	613 x 380 cm
Aufstellbreite (Sockelmaß)	613
Aufstelltiefe (Sockelmaß)	380
Außenbreite inkl. Dachüberstand	653
Außentiefe inkl. Dachüberstand	420
Firsthöhe	288
Seitenwandhöhe	219
Wandart	Blockbohlen
Wandstärke	28 mm
Eckverbindung	Trend, stumpf gestoßen
Windverband	Eckpfosten mit Verschraubung
Anzahl Räume	1
Dachform	Satteldach



Dachaufbau	<b>19 mm Profilschalung mit Nut und Feder</b>
Material Dacheindeckung	<b>Eine Lage Dachpappe zur Ersteindeckung</b>
Farbe Dach	<b>Schwarz</b>
Dachstärke	<b>19 mm</b>
Dachfläche	<b>29.12</b>
Dachblende	<b>Holzblende</b>
Dachneigung	<b>zur Seite</b>
Gefälle	<b>20</b>
Dachüberstand vorne	<b>20</b>
Dachüberstand hinten	<b>20</b>
Dachüberstand links	<b>20</b>
Dachüberstand rechts	<b>20</b>
Schindelbedarf á 2m <sup>2</sup>	<b>17</b>
Fußboden	<b>Holzdielen, unbehandelt (nur im Abstellraum)</b>
Fußbodenstärke	<b>19 mm</b>
Grundlager	<b>Kantholz, imprägniert</b>
Maße Grundlager	<b>28 x 70 mm</b>
Grundfläche	<b>23.29</b>
umbauter Raum (ohne Vordach)	<b>59.04</b>
Schneelast (sk)	<b>0.85</b>
Windstaudruck q	<b>0.65</b>
Türen	<b>1x Doppeltür, vollverglast, 123,4 x 193 cm, Profilzylinderschloss mit 3 Schlüsseln</b>
Verglasung Tür 1	<b>Echtglas</b>
Anzahl Packstücke	<b>1</b>
Verpackungsmaß	<b>Breite: 510, Höhe: 62, Tiefe: 120, 1087</b>
Verpackungsgewicht gesamt	<b>1087</b>
nicht im Lieferumfang enthalten	<b>Beton, Verankerung Grundlager mit Untergrund (Fundament)</b>
Garantie	<b>5 Jahre gemäß unseren Garantiebedingungen</b>
Lieferhinweis	<b>Für die Anlieferung muss die Zufahrt für 40 t-LKW möglich sein! Die Anlieferung erfolgt frei Bordsteinkante (Festland Deutschland).</b>
Artikelnummer	<b>603275-13</b>







**GARTENHAUS TILBURG, 28MM**  
613 x 380 cm



Grundriss

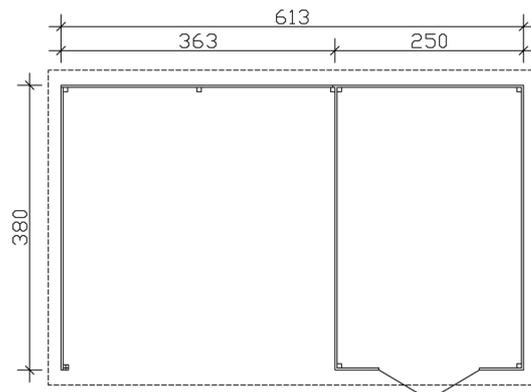

Schnitt

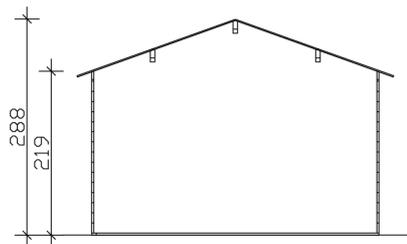


## GARTENHAUS TILBURG, 28MM


613 x 380 cm  
Schnitte und Ansichten Maßstab 1:100



Ansicht Vorne

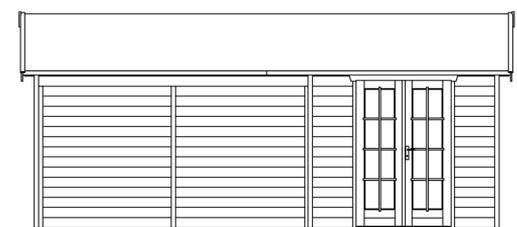


Ansicht Links

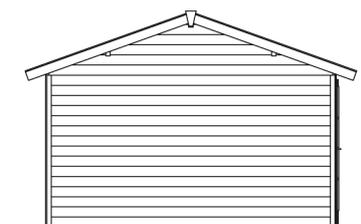


**GARTENHAUS TILBURG, 28MM**  
613 x 380 cm  
Schnitte und Ansichten Maßstab 1:100



Ansicht Rechts

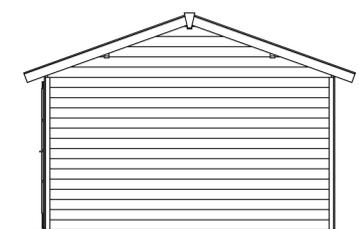

Ansicht Hinten

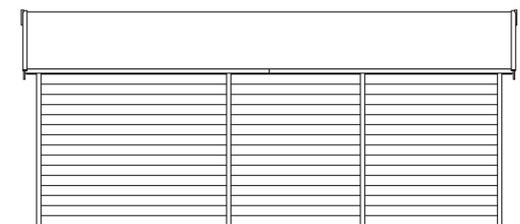

**GARTENHAUS TILBURG, 28MM**  
613 x 380 cm  
Schnitte und Ansichten Maßstab 1:100

