


4-ECK PAVILLON TOULOUSE

Massive Konstruktion aus Konstruktionsvollholz (KVH-Fichte)

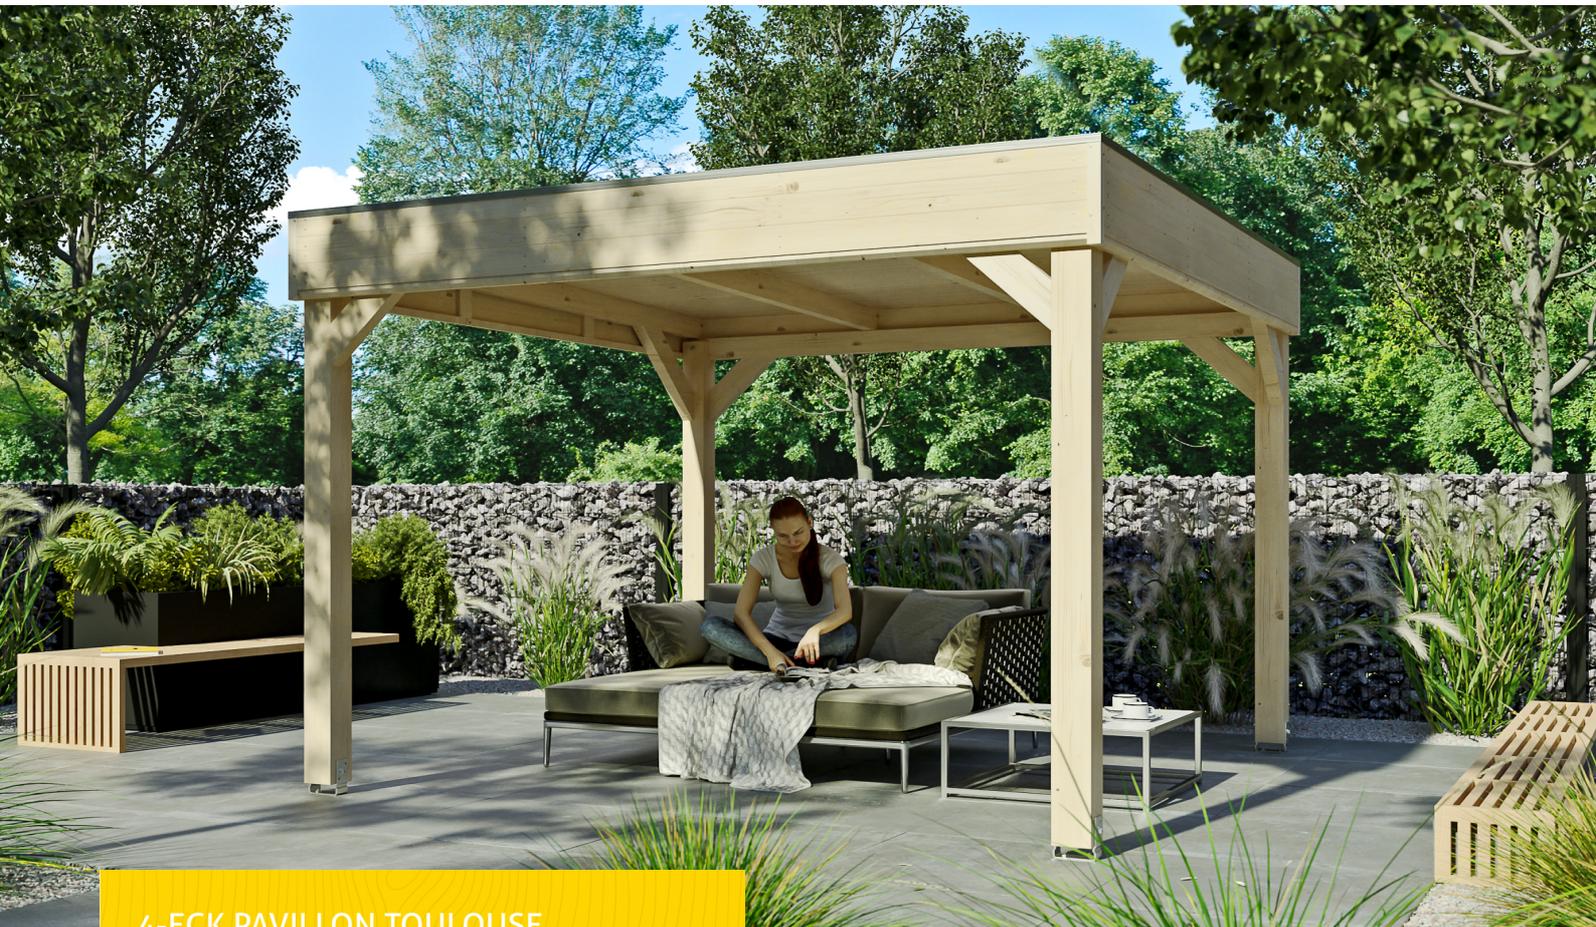

4-ECK PAVILLON TOULOUSE
302 x 302 cm

Gestaltungsbeispiel

- Farblich unbehandelt
- Pfosten 12 x 12 cm
- Inklusive Aufschraubstützen
- 20 mm Dachschalung





Pavillon

PAVILLON TOULOUSE 302 X 302 CM, NATUR

Datenblatt / Baubeschreibung

Material	KVH, Fichte
Farbe	Natur
Farbbehandlung	Unbehandelt
Größe	302 x 302 cm
Aufstellbreite (Sockelmaß)	294
Aufstelltiefe (Sockelmaß)	294
Außenbreite inkl. Dachüberstand	302
Außentiefe inkl. Dachüberstand	302
Firsthöhe	244
Traufenhöhe	220
Gesamthöhe vorne	244
Gesamthöhe hinten	244
Dachform	Flachdach
Material Dacheindeckung	Dachschalung
Dachstärke	20 mm
Dachfläche	9.12




Dachblende	Profilholz-Blende mit Aluminium-Abschlusskante
Dachneigung	nach hinten
Gefälle	1.5
Dachüberstand vorne	4
Dachüberstand hinten	4
Dachüberstand links	4
Dachüberstand rechts	4
Dachbahnbedarf á 5m ²	3
Grundfläche	9.12
Umbauter Raum	22.25
Durchgangshöhe vorne	207
Durchgangshöhe hinten	207
Pfostenstärke	12 x 12 cm
Pfostenlänge	220
Pfostenabstand Breite	270
Pfostenabstand Tiefe	270
Pfostenanzahl	4
Verankerung	Aufschraubstütze
Schneelast (sk)	1.1
Windstaudruck q	0.65
Montageart	Freistehend
Anzahl Packstücke	1
Verpackungsmaß	Breite: 320, Höhe: 45, Tiefe: 120, 294
Verpackungsgewicht gesamt	294
nicht im Lieferumfang enthalten	Beton
Garantie	5 Jahre gemäß unseren Garantiebedingungen
Lieferhinweis	Für die Anlieferung muss die Zufahrt für 40 t-LKW möglich sein! Die Anlieferung erfolgt frei Bordsteinkante (Festland Deutschland).
Artikelnummer	371334-00-31
EAN-Nummer	4018211371334

4-ECK PAVILLON TOULOUSE


302 x 302 cm



Grundriss

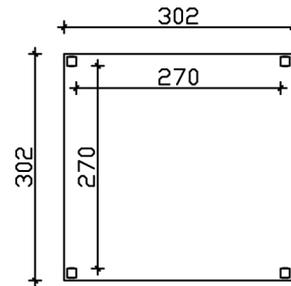

Schnitt

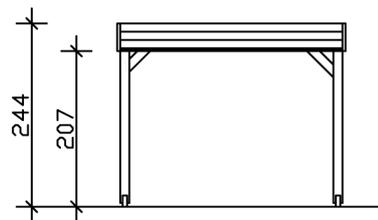

4-ECK PAVILLON TOULOUSE

302 x 302 cm
Schnitte und Ansichten Maßstab 1:100



Ansicht Vorne

