


# FRIESLAND


Flachdach-Carport

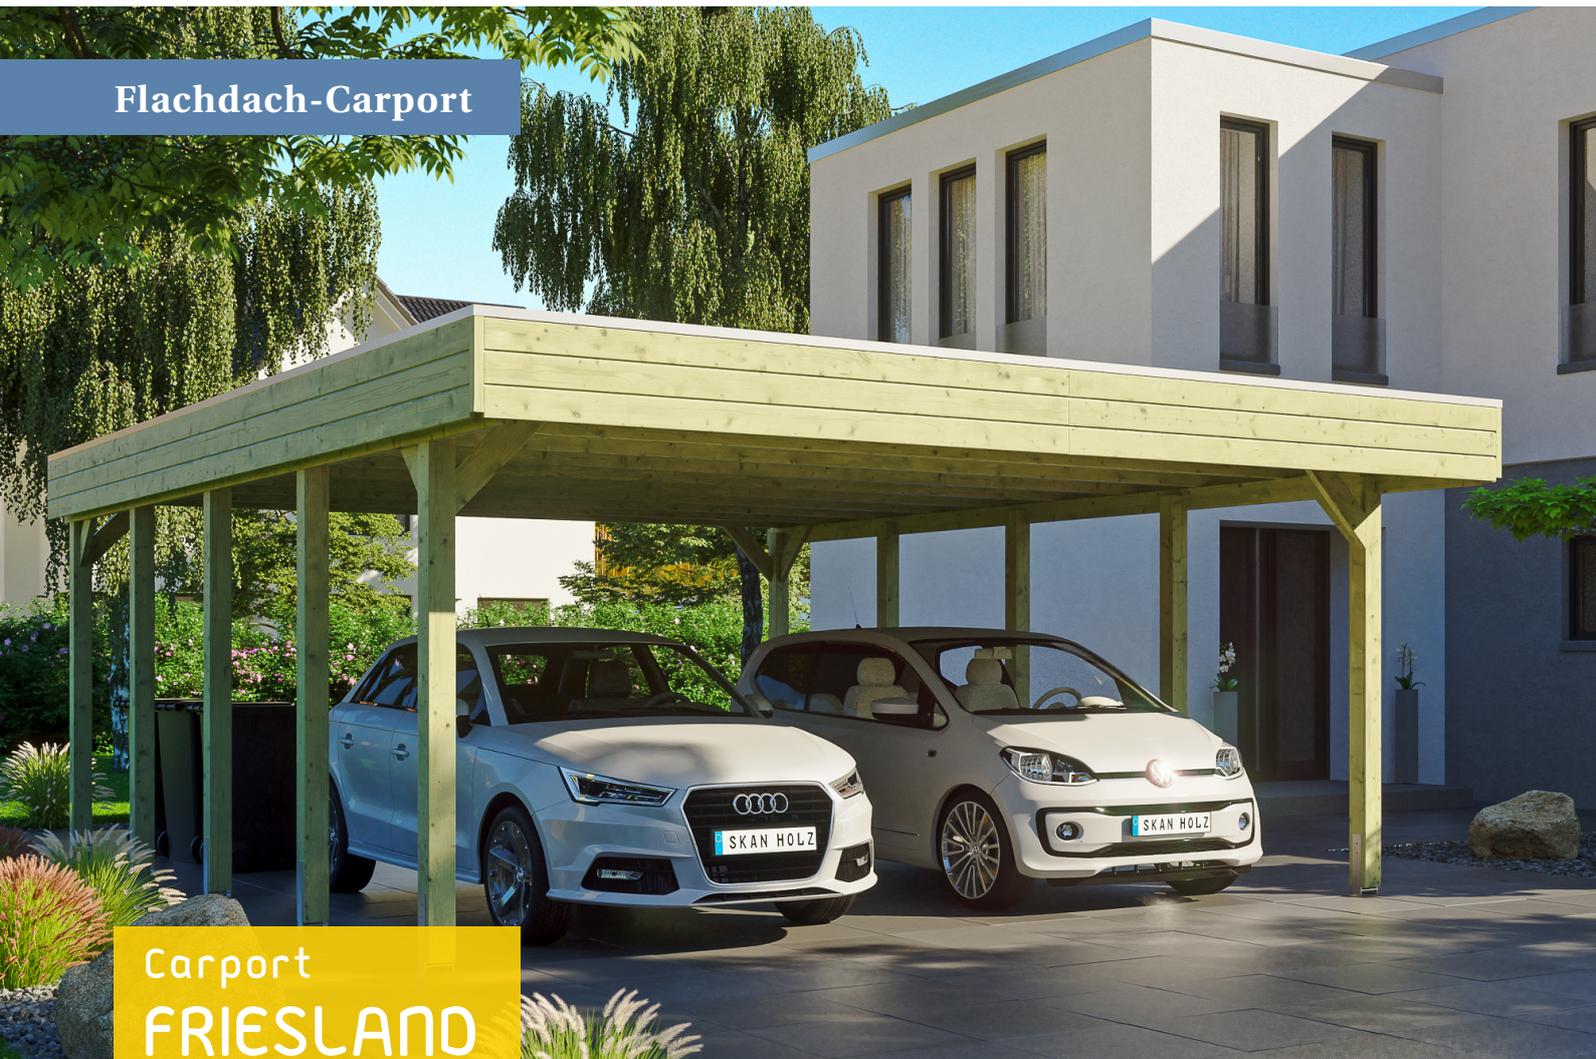

Carport  
**FRIESLAND**  
557 x 708 cm

*Gestaltungsbeispiel*

- Konstruktion aus imprägniertem Nadelholz
- Grün imprägniert
- Aluminium-Dachplatten
- Pfosten 11,5 x 11,5 cm

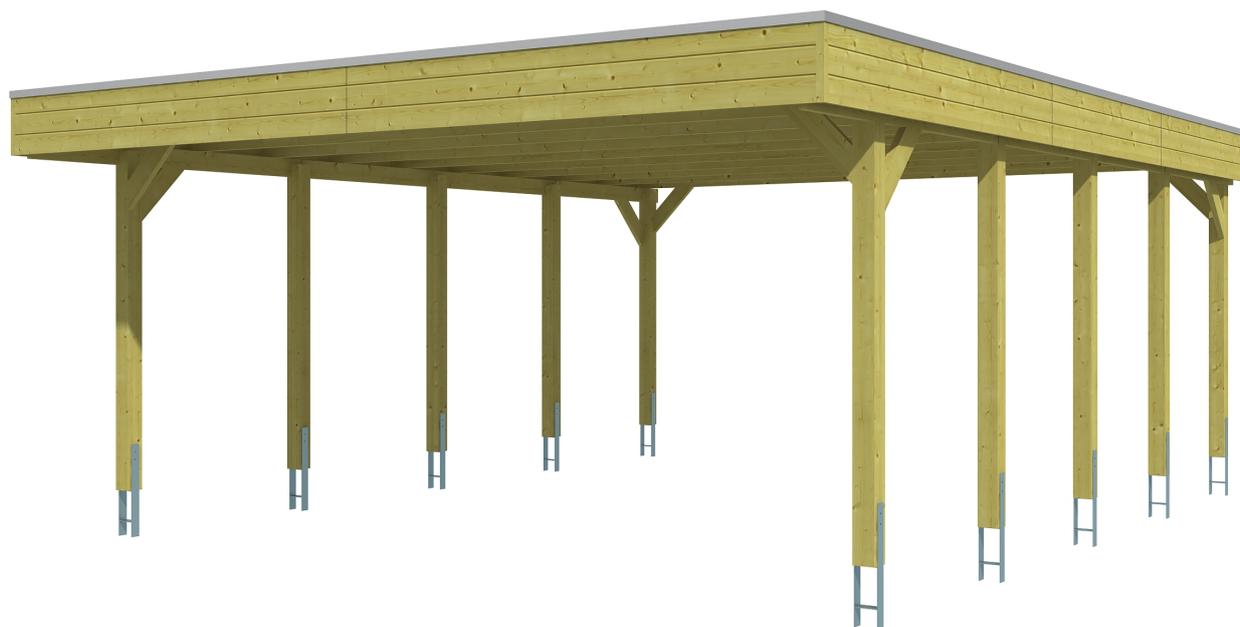

## CARPOT FRIESLAND 557 x 708 cm

### Datenblatt / Baubeschreibung

<b>Material</b>	Nadelholz, imprägniert
<b>Farbbehandlung</b>	Grün imprägniert
<b>Pfostenstärke</b>	11,5 x 11,5 cm
<b>Aufstellbreite</b>	557 cm
<b>Aufstelltiefe</b>	708 cm
<b>Grundfläche</b>	39,44 m <sup>2</sup>
<b>Umbauter Raum</b>	97,41 m <sup>3</sup>
<b>Breite Sockelmaß</b>	537 cm
<b>Tiefe Sockelmaß</b>	622 cm
<b>Durchfahrtshöhe vorne</b>	212 cm
<b>Durchfahrtshöhe hinten</b>	198 cm
<b>Durchfahrtsbreite</b>	514 cm
<b>Firsthöhe</b>	254 cm
<b>Traufenhöhe</b>	240 cm
<b>Schneelast</b>	1,25 kN/m <sup>2</sup>
<b>Windstaudruck q</b>	0,95 kN/m <sup>2</sup>
<b>Dachform</b>	Flachdach
<b>Dachfläche</b>	38,85 m <sup>2</sup>
<b>Dachneigung</b>	1,2 °
<b>Dacheindeckung</b>	Aluminium-Dachplatten mit Trapezprofil - blank


<b>Dachstärke</b>	0,5 mm
<b>Wasserablauf</b>	nach hinten
<b>Pfostenabstand Tiefe</b>	141 cm
<b>Pfostenanzahl</b>	10
<b>Oberfläche Holz</b>	75,71 m <sup>2</sup>
<b>Im Lieferumfang enthalten</b>	H-Pfostenanker zum Einbetonieren, Montagematerial, Aufbauanleitung
<b>Anzahl Packstücke</b>	1
<b>Verpackungsgewicht gesamt</b>	763 kg
<b>Verpackungsmaße</b>	Paket 1: 120 cm x 550 cm x 40 cm 763,0 kg
<b>Artikelnummer</b>	314218-99-50
<b>EAN-Nummer</b>	4018211026586
<b>Garantie</b>	5 Jahre gemäß unseren Garantiebedingungen

**FRIESLAND**  
**557 x 708 cm**


Ansicht  
vorne



Schnitt

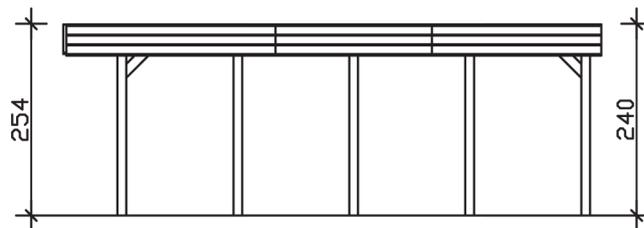

Grundriss

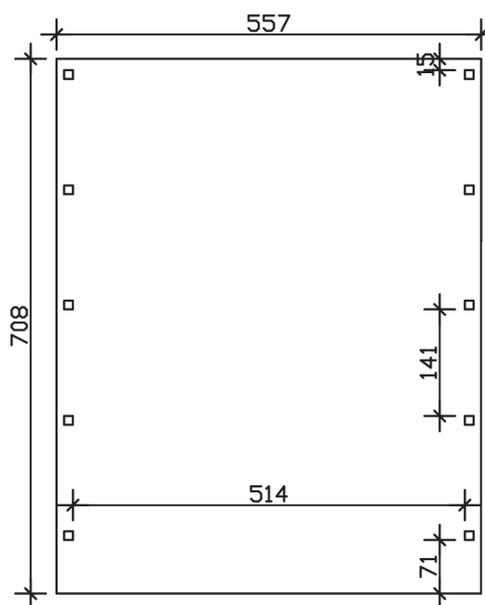

## FRIESLAND

557 x 708 cm

Schnitte und Ansichten Maßstab 1:100